

ISTITUTO COMPRENSIVO STATALE
"G. OBERDAN - VITTORIO EMANUELE III"

Viale Roma, 26 - ANDRIA 76123

Tel 0883/246219

Sede VITTORIO EMANUELE III: piazza Trieste e Trento, 6

Tel. 0883/246263

email btic8am00a@istruzione.it – btic8am00a@pec.istruzione.it

Sito web: www.icoberdanvittorioemanuele.edu.it

Cod. Meccanogr.: BTIC8AM00A - C. F.: 90126920728

Circolare n. 133

Andria, 24/03/2025

- **Ai docenti e agli alunni delle classi**
3° A – 3° E – 4° D
- **Al personale docente e ATA**
 - **Agli alunni**
SEDE OBERDAN
E p.c.
RLS
RSPP
ASPP

OGGETTO: Modifica temporanea al piano di evacuazione - Informazione ai sensi dell'art. 36 del D.lgs. 81/08 e s.m.i.

In riferimento a quanto in oggetto, con la presente si informano i docenti, il personale ATA e gli alunni della sede "Oberdan" che, a seguito dell'interdizione della rampa di scale interna, sono state apportate modifiche al piano di evacuazione.

Pertanto, **in caso di emergenza bisogna seguire le indicazioni riportate nella planimetria allegata.**

Nello specifico, le modifiche riguardano le classi 4° D, 3° A, 3° E, ubicate al piano primo, le quali, in caso di emergenza dovranno evacuare secondo le indicazioni di seguito riportate:

- La classe 4° D utilizzerà la via di esodo che conduce alla scala di sicurezza esterna, quindi raggiungeranno il punto di raccolta ubicato nel cortile interno.
- Le classi 3° E – 3° A utilizzeranno la via di esodo che conduce alla rampa di scale principale, quindi raggiungeranno il punto di raccolta ubicato lungo il marciapiede di Viale Roma.

Si invitano i docenti ad informare ampiamente gli alunni circa le modifiche apportate al piano di evacuazione.


Seguiranno ulteriori comunicazioni in virtù dell'evoluzione delle situazioni e di successivi sopralluoghi del personale preposto.

Si confida nella consueta collaborazione di tutti i componenti della comunità scolastica

Il Dirigente Scolastico
Prof.ssa Maria Teresa Natale


Documento firmato digitalmente ai sensi del CAD e norme connesse

PIANO DI EVACUAZIONE PRIMO PIANO:

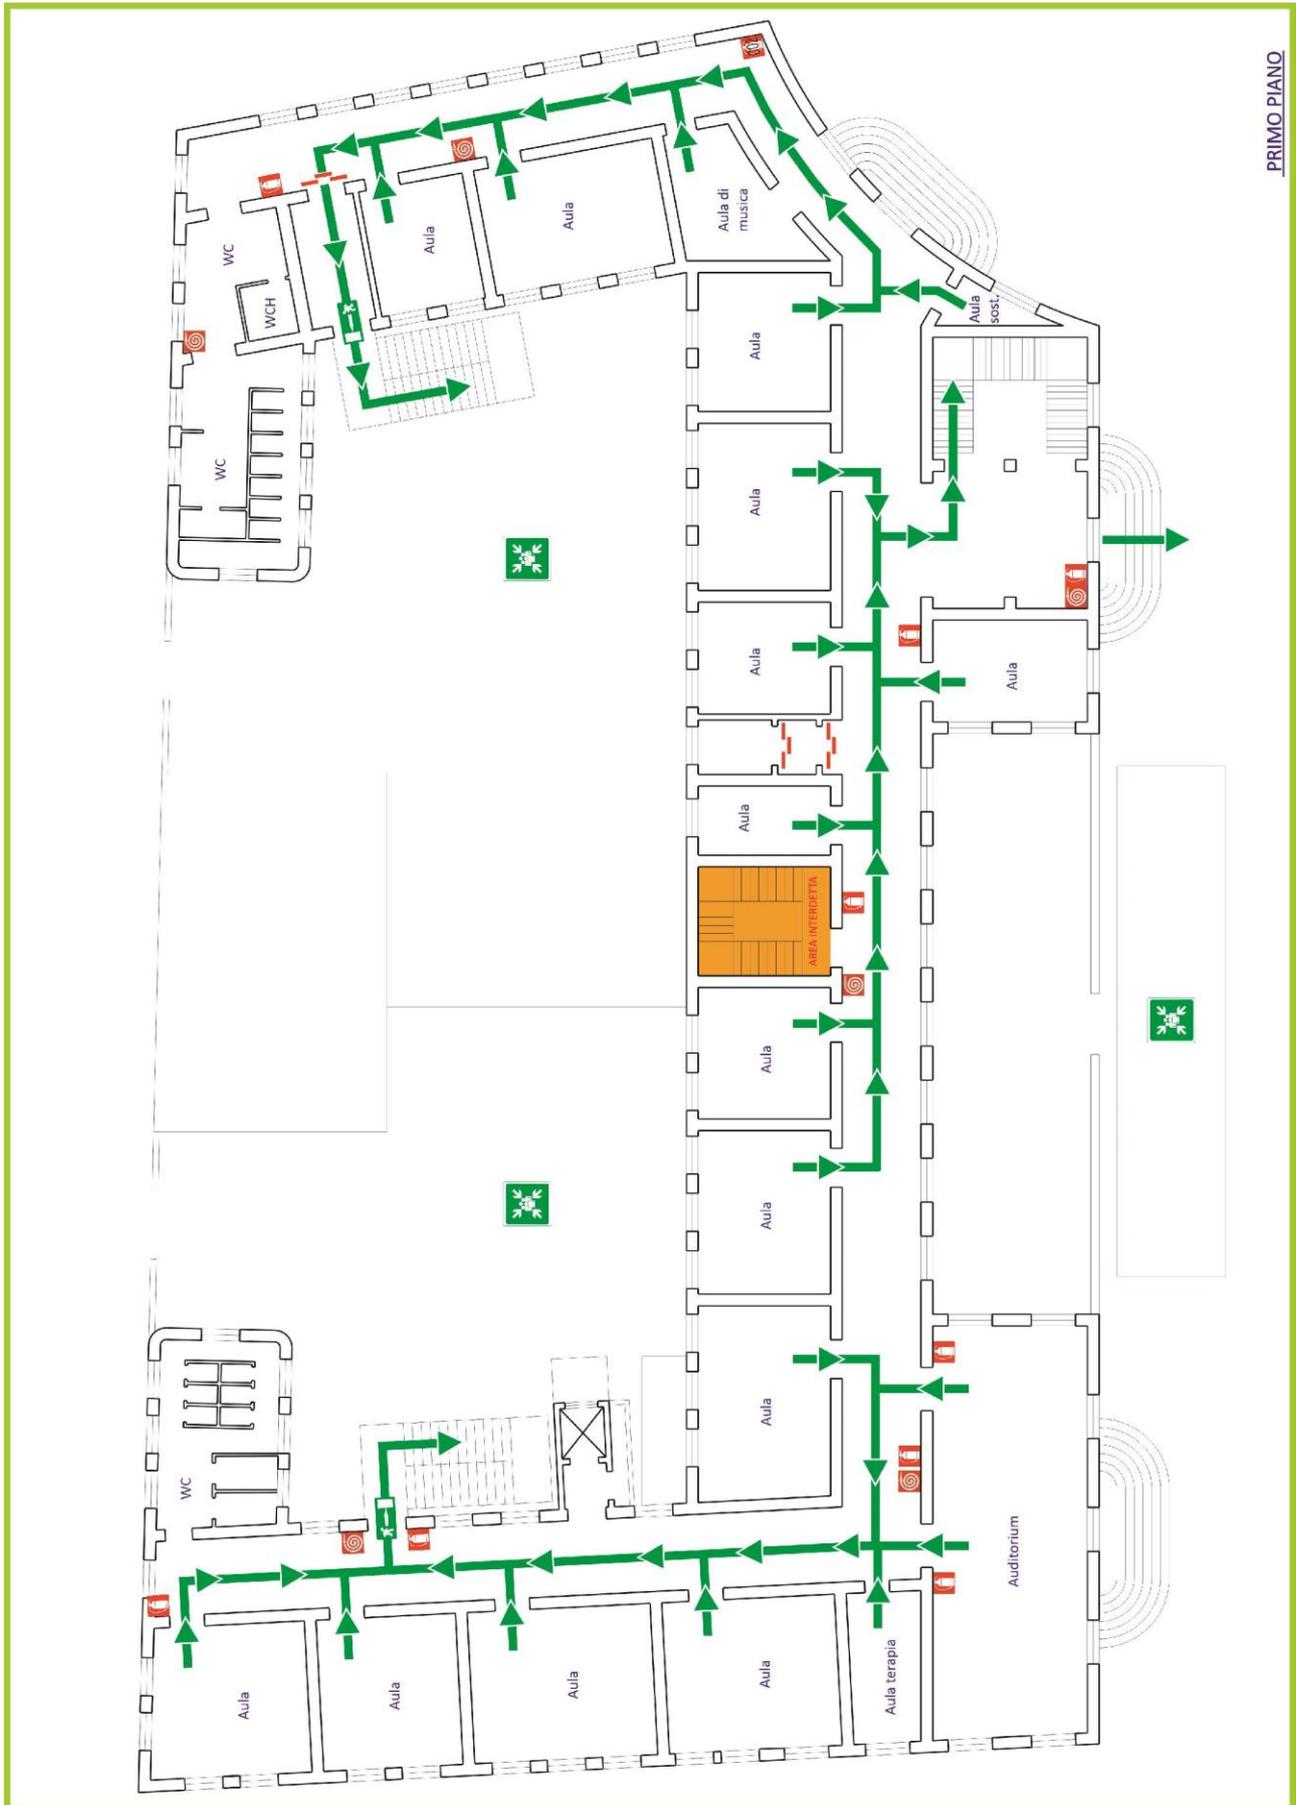

PRIMO PIANO

PIANO DI EVACUAZIONE PIANO RIALZATO:

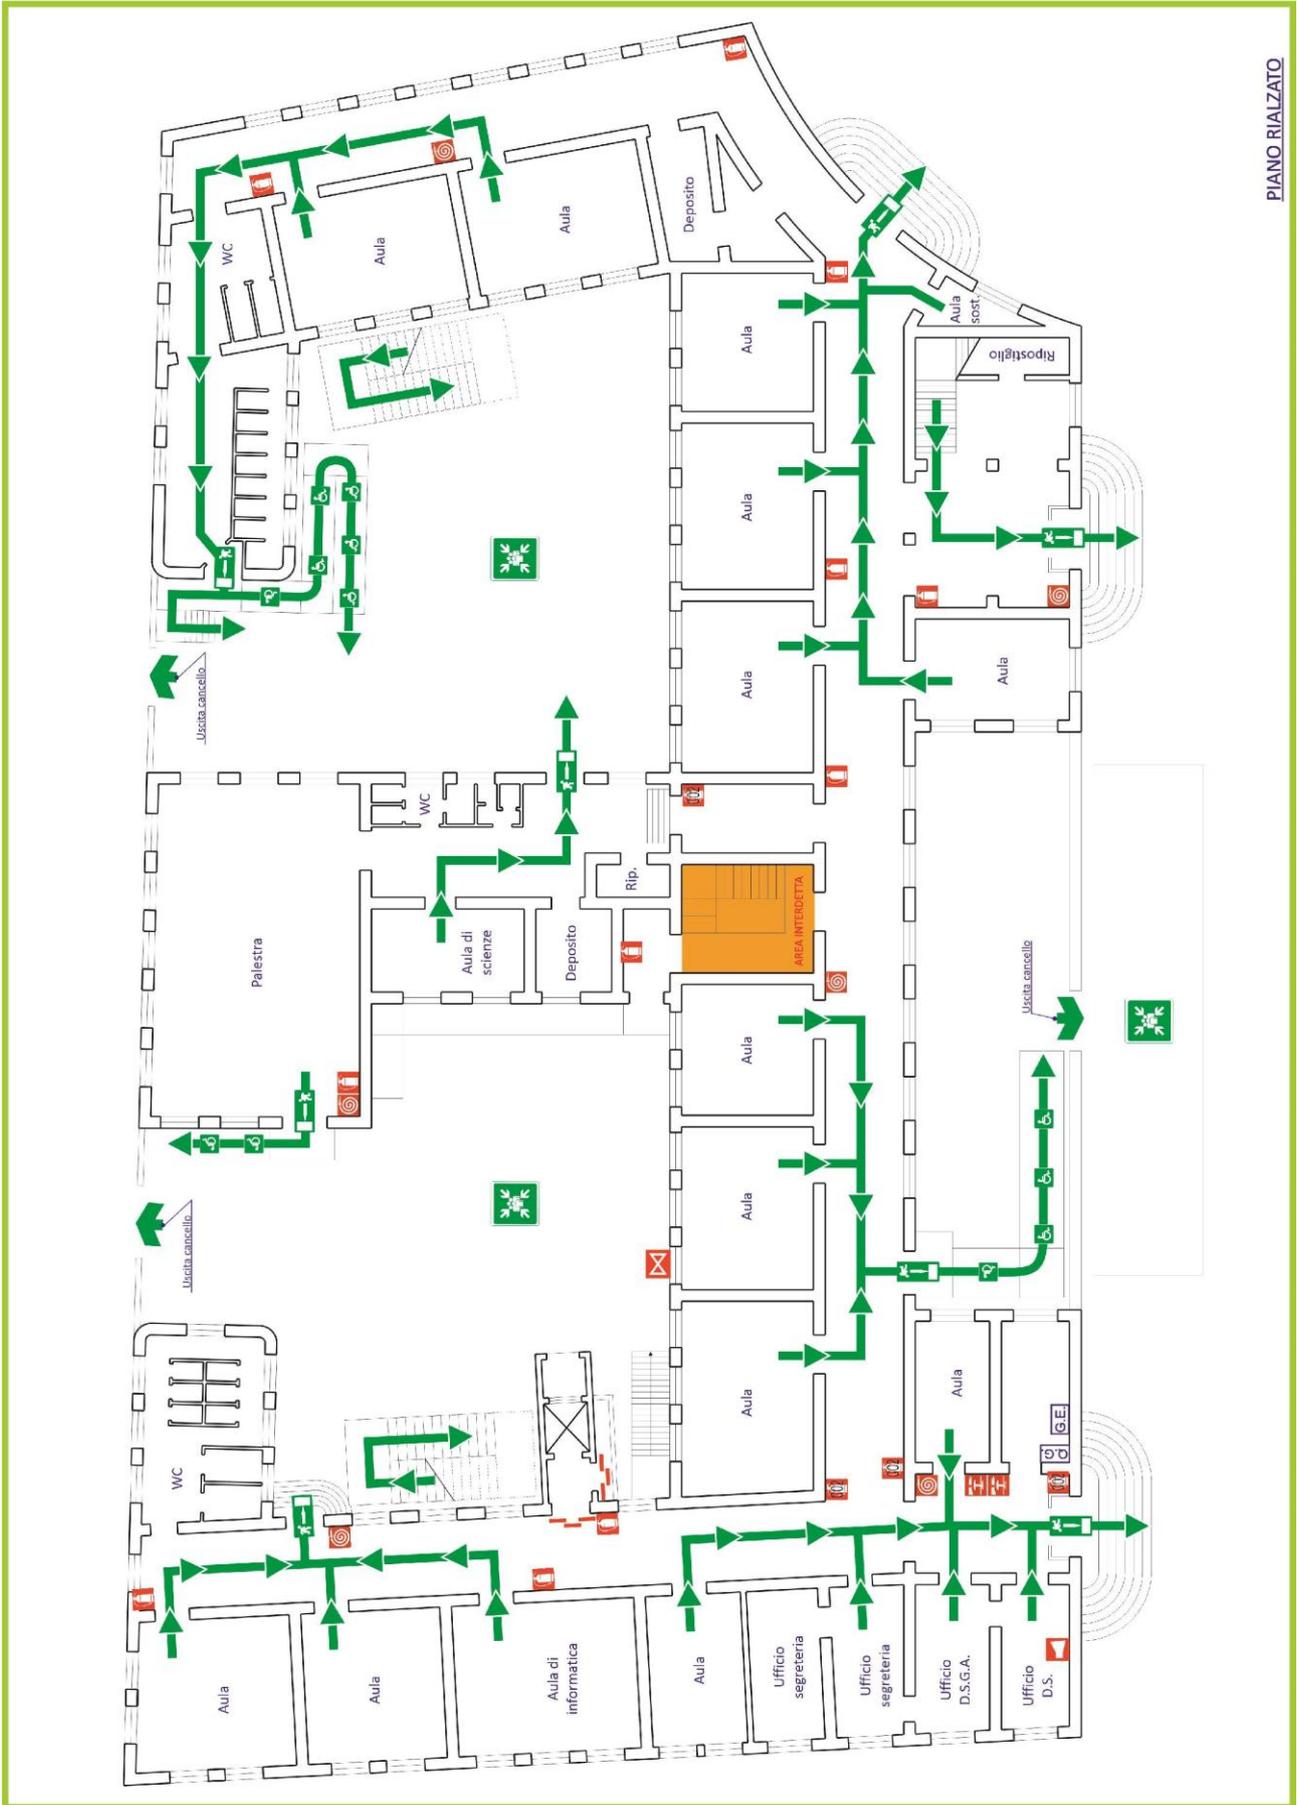

PIANO RIALZATO